POHĽAD JUHOZÁPADNÝ

M 1:50

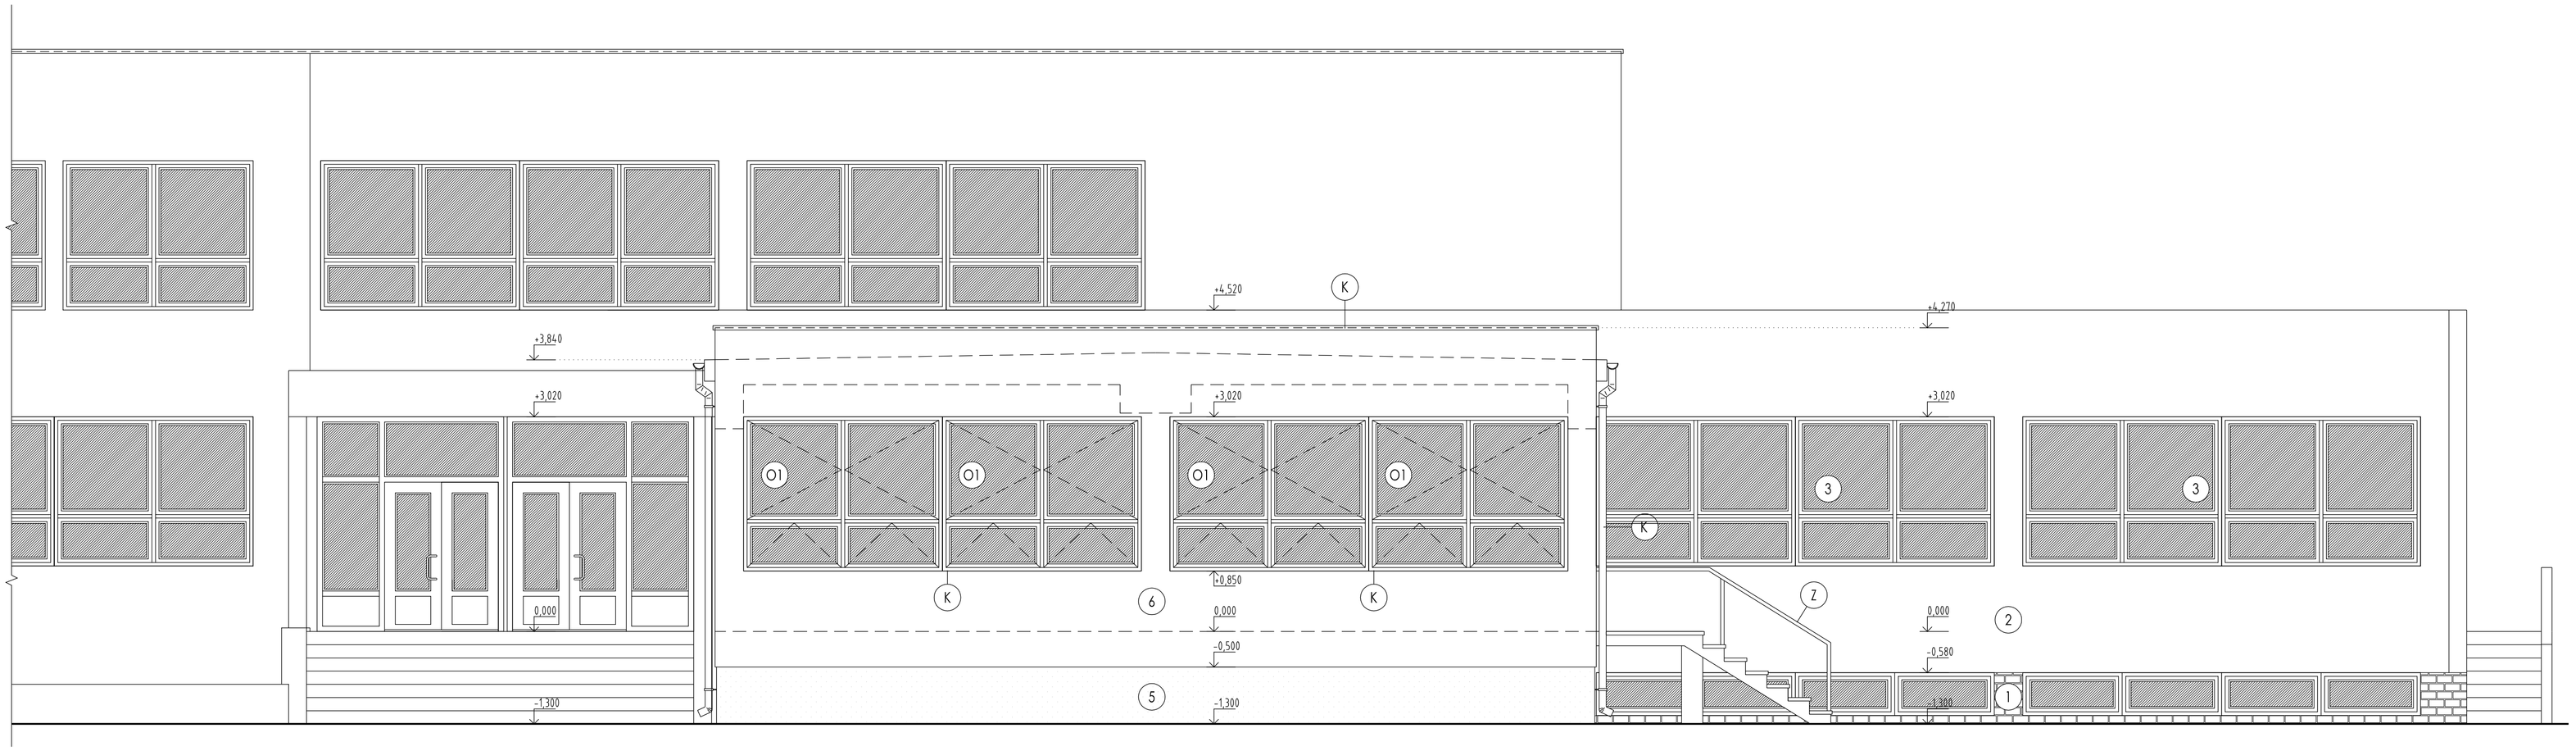

POHĽAD JUHOVÝCHODNÝ

M 1:50

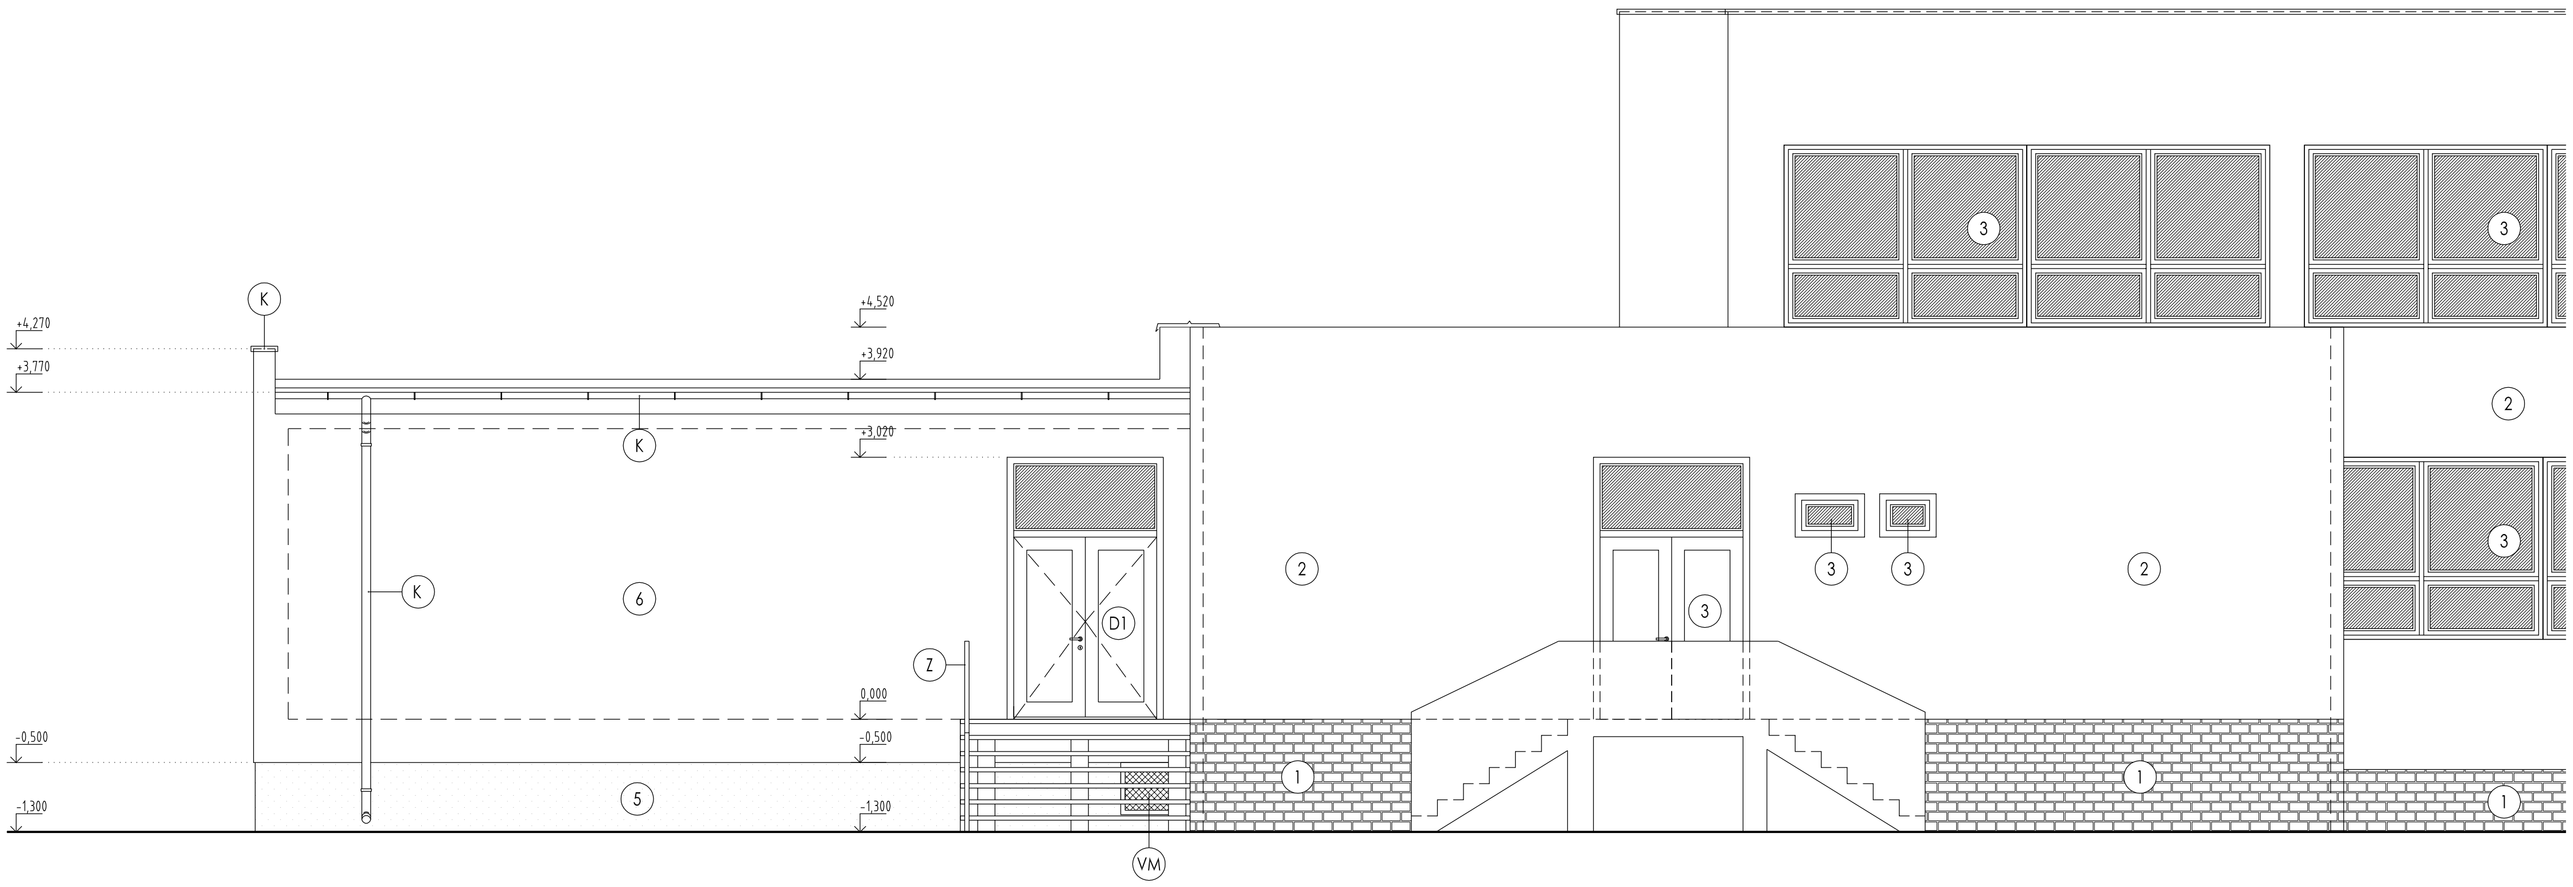

LEGENDA POVRCHOVÝCH ÚPRAV

1. PÔVODNÝ SOKEL - KERAMICKÝ OBKLAD, FARBA HNEDÁ
2. PÔVODNÁ OMIETKA, FARBA BIELA
3. PÔVODNÉ OKNÁ A DVERE, PLASTOVÉ, FARBA BIELA
4. PÔVODNÁ ZASKLENENÁ STENA
5. NOVÝ SOKEL - MARMOLIT, HNEDEJ FARBY
6. NOVÁ SILIKÁTOVÁ OMIETKA - ŠKRABANÁ ŠTRUKTÚRA 1,5mm, FARBA BIELA
   ZATEPLOVACÍ SYSTÉM - FASÁDNE IZOLAČNÉ DOSKY - MINERÁLNA VLNA hr.100mm

O1 VÝPLNE OTVOROV - min.5 KOMOROVÉ PLASTOVÉ OKNÁ S OCELOVOU VÝSTUHOU
hr.profilu min.74mm
FARBA EXTERIÉR BIELA , FARBA INTERIÉR BIELA
VONKAJŠÍ PARAPET - HLINÍKOVÝ PLECH, BIELEJ FARBY
VNÚTORNÝ PARAPET - DREVOTRIESKOVÁ DOSKA S LAMINÁTOVOU POVRCHOU, BIELEJ FARBY

D1 VCHODOVÉ DVERE - HLINÍKOVÉ S PREEUŠENÝM TEPELNÝM MOSTOM
FARBA EXTERIÉR BIELA , FARBA INTERIER BIELA

K KLAMPIARSKE KONŠTRUKCIE (ŽĽABY, ZVODY, VONKAJŠIE PARAPETY, OPLECHOVANIE ATIKY) Z POPLASTOVANÉHO PLÉCHU hr.0,6mm

Z ZÁMOČNÍCKE KONŠTRUKCIE VONKAJŠIE ZÁBRADLIE, NÁTER HNEDEJ FARBY

VM VONKAJŠIA VETRACIA MRIEŽKA, HLINÍKOVÁ, 700x600mm, FARBA HNEDÁ

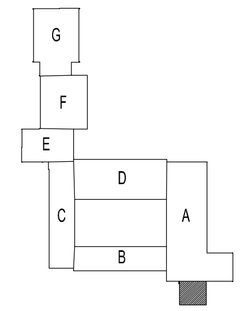

VÝŠKOVÝ SYSTÉM MIESTNY ±0,000=100,00
PVB - PEVNÝ VÝŠKOVÝ BOD = 100,00 - PODLAHA PRÍZEMIA

PROJEKTANT NENESIE ŽIADNU ZODPOVEDNOSŤ ZA ZMENY USKUTOČNENÉ BEZ JEHO PÍSOMNÉHO SÚHLASU !
ZHOTOVITEĽ JE POVINNÝ O ZISTENÝCH CHYBÁCH V DOKUMENTÁCII NEODKLADNE INFORMOVAŤ PROJEKTANTA !
ZHOTOVITEĽ JE POVINNÝ SKUTOČNÉ ROZMERY SKONTROLOVAŤ NA STAVBE !

Projektová dokumentácia je súčasťou architektonického diela a podlieha autorskému zákonu č.383/1997 Z.z. Prezentované technické výkresy a všetky technické súčasti projektu definujú dielo alebo jeho časť. Z toho titulu je projekt duševným majetkom autora a preto používať, rozmnožovať a publikovať ho možno len so súhlasom autora. Zmeny v projekte je možné vykonať iba písomným súhlasom zodpovedného projektanta !

Zodpovedný projektant: Ing. MÁTIS Tibor	Autor:	Vypracoval: Ing. MÁTIS Tibor	**Aktívne domy, s.r.o.** Záhradnícka 6376/K, 929 01 Dunajská Streda
ROZŠÍRENIE JEDÁLNE ZŠ			tel.: 0905/382 867 e-mail: mates@f-project.sk
Investor: ZŠ ÁRMINA VÁMBÉRYHO, DUN. STREDA			Dátum: December 2013
Miesto: Dun. Streda, p.č. 3464/530, 3464/531, k.ú. Dun. Streda			Stupeň: Projekt k stav.pov.
			Formát: A4 x 8
Výkres: **POHĽAD JV a JZ**	Mierka: 1:50	Č.výkresu: **A-06**	Sada č.: