



POHLAD SEVEROZÁPADNÝ

M 1:50

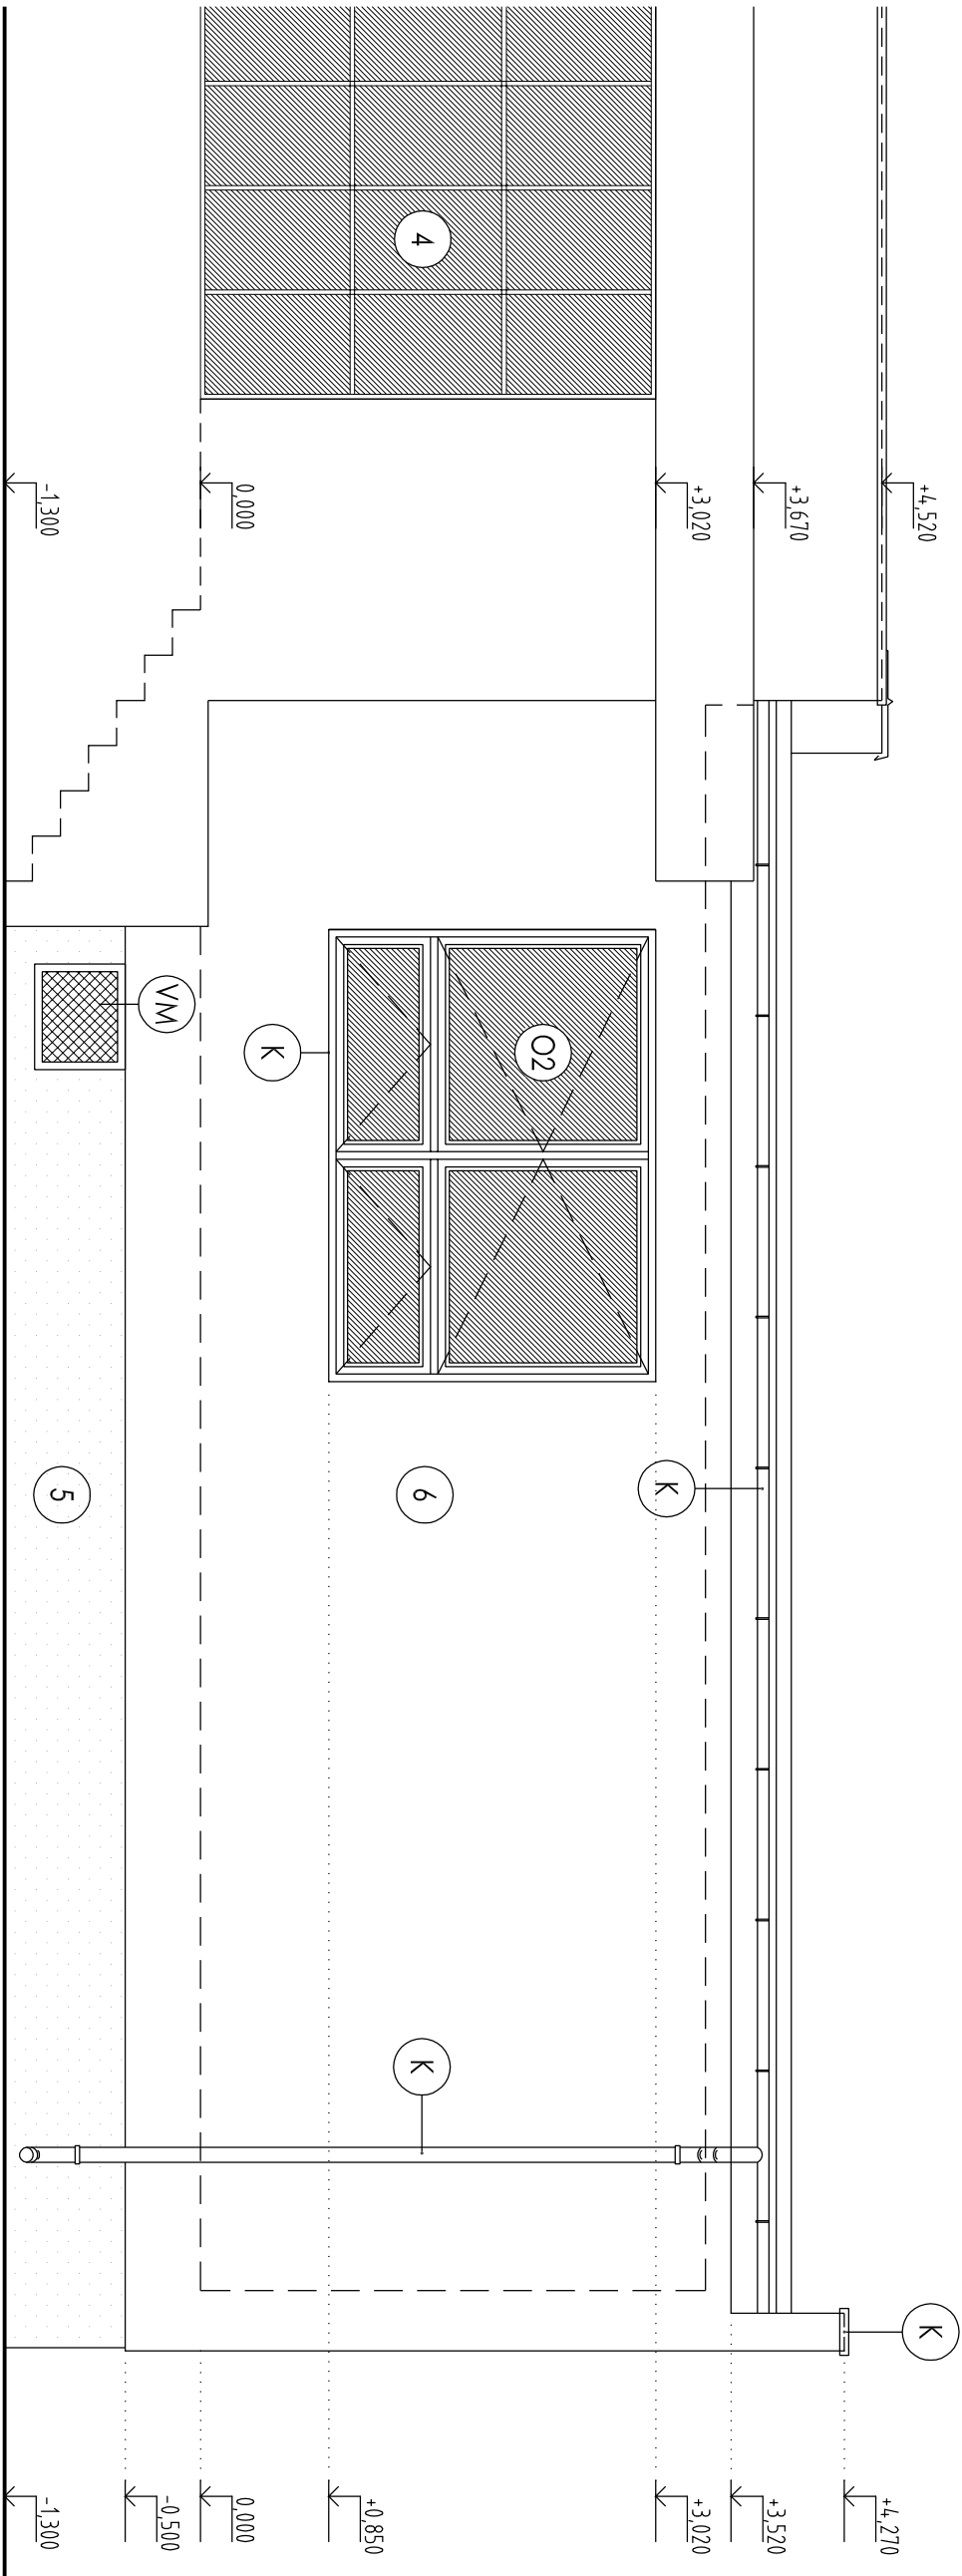

LEGENDA POVRCHOVÝCH ÚPRAV

- 1 PŮVODNÝ SOKEL - KERAMICKÝ OKLAD, FARBA HNEDÁ
- 2 PŮVODNÁ OMIETKA, FARBA BIELA
- 3 PŮVODNÉ OKNÁ A DVERE, PLASTOVÉ, FARBA BIELA
- 4 PŮVODNÁ ZASKLENENÁ STĚNA
- 5 NOVÝ SOKEL - MARBOLIT, HNEDEJ FARBY
- 6 NOVÁ SILIKÁTOVÁ OMIETKA - ŠKRABANÁ ŠTRUKTÚRA 15mm, FARBA BIELA
ZATEPLOVACÍ SYSTÉM - FASÁDNÉ IZOLAČNÉ DOSKY - MINERÁLNÁ VLNÁ hr 100mm
- O1 VÝPLNĚ OTVOROV - min 5 KOMPOZOVÉ PLASTOVÉ OKNÁ S OCELOVOU VÝSTUHOU
hr profilu min 74mm
FARBA EXTERIÉR BIELA, FARBA INTERIÉR BIELA
VONKAŠÍJ PARAPET - HLINIKOVÝ PLECH, BIELEJ FARBY
VNÚTORNÝ PARAPET - DREVOTRIESKOVÁ DOSKA S LAMINÁTOVOU POVRCHOU, BIELEJ FARBY
- D1 VCHODOVÉ DVERE - HLINIKOVÉ S PREUŠENÝM TEPELÝM MOSTOM
FARBA EXTERIÉR BIELA, FARBA INTERIÉR BIELA
- K KLIAMPARSKÉ KODŠTRUKCIE, ŽILABY, VONKAŠIE PARAPETY,
OPLECHOVANIE ATIKKY Z POPLASTOVANÉHO PLECHU hr 0,6mm
- Z ZÁMOČNÍCKE KONŠTRUKCIE, VONKAŠIE ZÁBRADIE, NÁTER HNEDEJ FARBY
- VM VONKAŠIA VETRAČIA MREŽKA, HLINIKOVÁ, 700x600mm, FARBA HNEDÁ

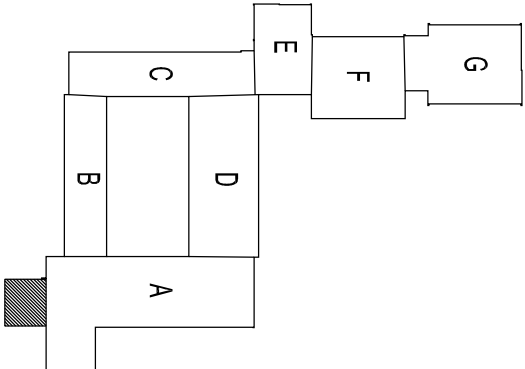

VÝŠKOVÝ SYSTÉM MIESTNY ±0,000=100,00
PVB - PEVNÝ VÝŠKOVÝ BOD = 100,00 - PODLAHA PRÍZEMIA

PROJEKTANT NENESIE ŽIADNU ZODPOVEDNOSŤ ZA ZMENY USKUTOČNENÉ BEZ JEHO PÍSMENNÉHO SOHLASU. ŽADOVATEL JE POVINNÝ O ZISTENÝCH CHYBÁCH V DOKUMENTÁCIU NEODKLADNE INFORMOVAŤ PROJEKTANTA. ŽADOVATEL JE POVINNÝ SKUTOČNÉ ROZMERY SKONTROLOVAŤ NA STAVBE.

Projektová dokumentácia je súčasťou architektonického diela a podlieha autorskému zákonu č. 383/1997 Z.z. Prezentované technické výkresy a všetky technické súčasti projektu definujú dielo alebo jeho časť. Z toho titulu je projekt duševným majetkom autora a preto používať, rozširovať a publikovať ho možno len so súhlasom autora. Zmeny v projekte je možné vykonať iba písomným súhlasom zodpovedného projektanta.

Zodpovedný projektant	Autor	Vypracoval	Aktívne domy, s.r.o.	
Ing. MĀTIS Tibor		Ing. MĀTIS Tibor	Záhradná 63b/IIc 929 01 Dunajská Streda	
ROZŠÍRENIE JEDÁLNE ZŠ			tel.: 0905/349 043	
			e-mail: mat@projekt.sk	
			Dátum: December 2013	
			Stupeň: Projekt k stavbe	
Investor: ZŠ ÁRMINA VÁNBÉRYHO, DUN. STREDA			Formát: A4, x	3
Mesto: Dun. Streda, p.č. 3464/530, 3464/531, k.ú. Dun. Streda			Č. výkresu: Sada	
Výkres: POHLAD SZ			Mierka: 1:50	A-07

Matis