


UŁOŻENIE WODOVODNEHO POTRUBIA  
Mierka 1:25

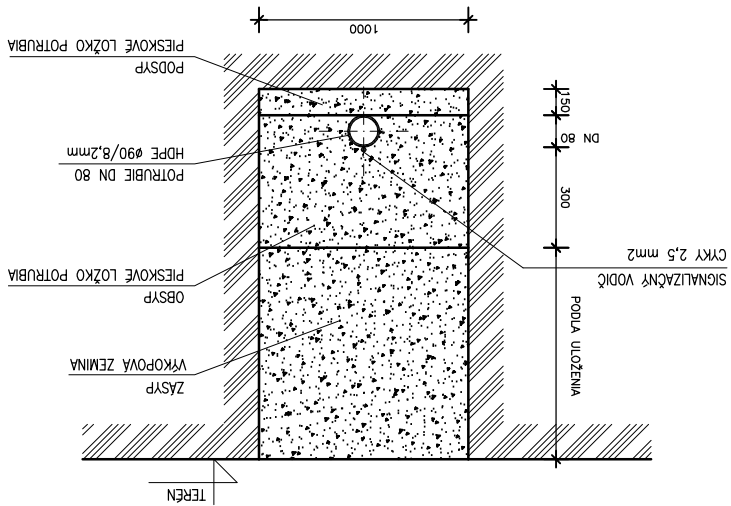

|                    |                                            |                       |                                        |                    |                    |
|--------------------|--------------------------------------------|-----------------------|----------------------------------------|--------------------|--------------------|
| Hlavný projektant: | Zodpovedný projektant:                     | Vypracovala:          | Ing. MÄTIS Tibor                       | Ing. GÖBÄLY Ildikó | Ing. GÖBÄLY Ildikó |
| Stupen' PD:        | PROJEKT NA SP                              | ROZŠÍRENIE JEĎALNE ZŠ | VODOVODNEJ PRÍPOJKY                    |                    |                    |
| Formát:            | 1x4                                        | PROFESIA:             | Preložka                               |                    |                    |
| Dátum:             | 12/2013                                    | Investor:             | ZŠ ARMIANA VAMBERHO<br>DUNAJSKÁ STREDA |                    |                    |
| Miesto stavby:     | Kč.Dunajská Streda, p.č.3464/530, 3464/531 |                       |                                        |                    |                    |

|        |                                |                |
|--------|--------------------------------|----------------|
| OBŠAH: | Uloženie vodovodného potrebnia | VP-04          |
| 1:25   | Mierka:                        | Císlo výkresu: |

Tento výkres je originál, jeho kopírovanie je trestné podľa § 21, odst. d, zákona č. 383/1997 Z.z.!

[illegible]


