


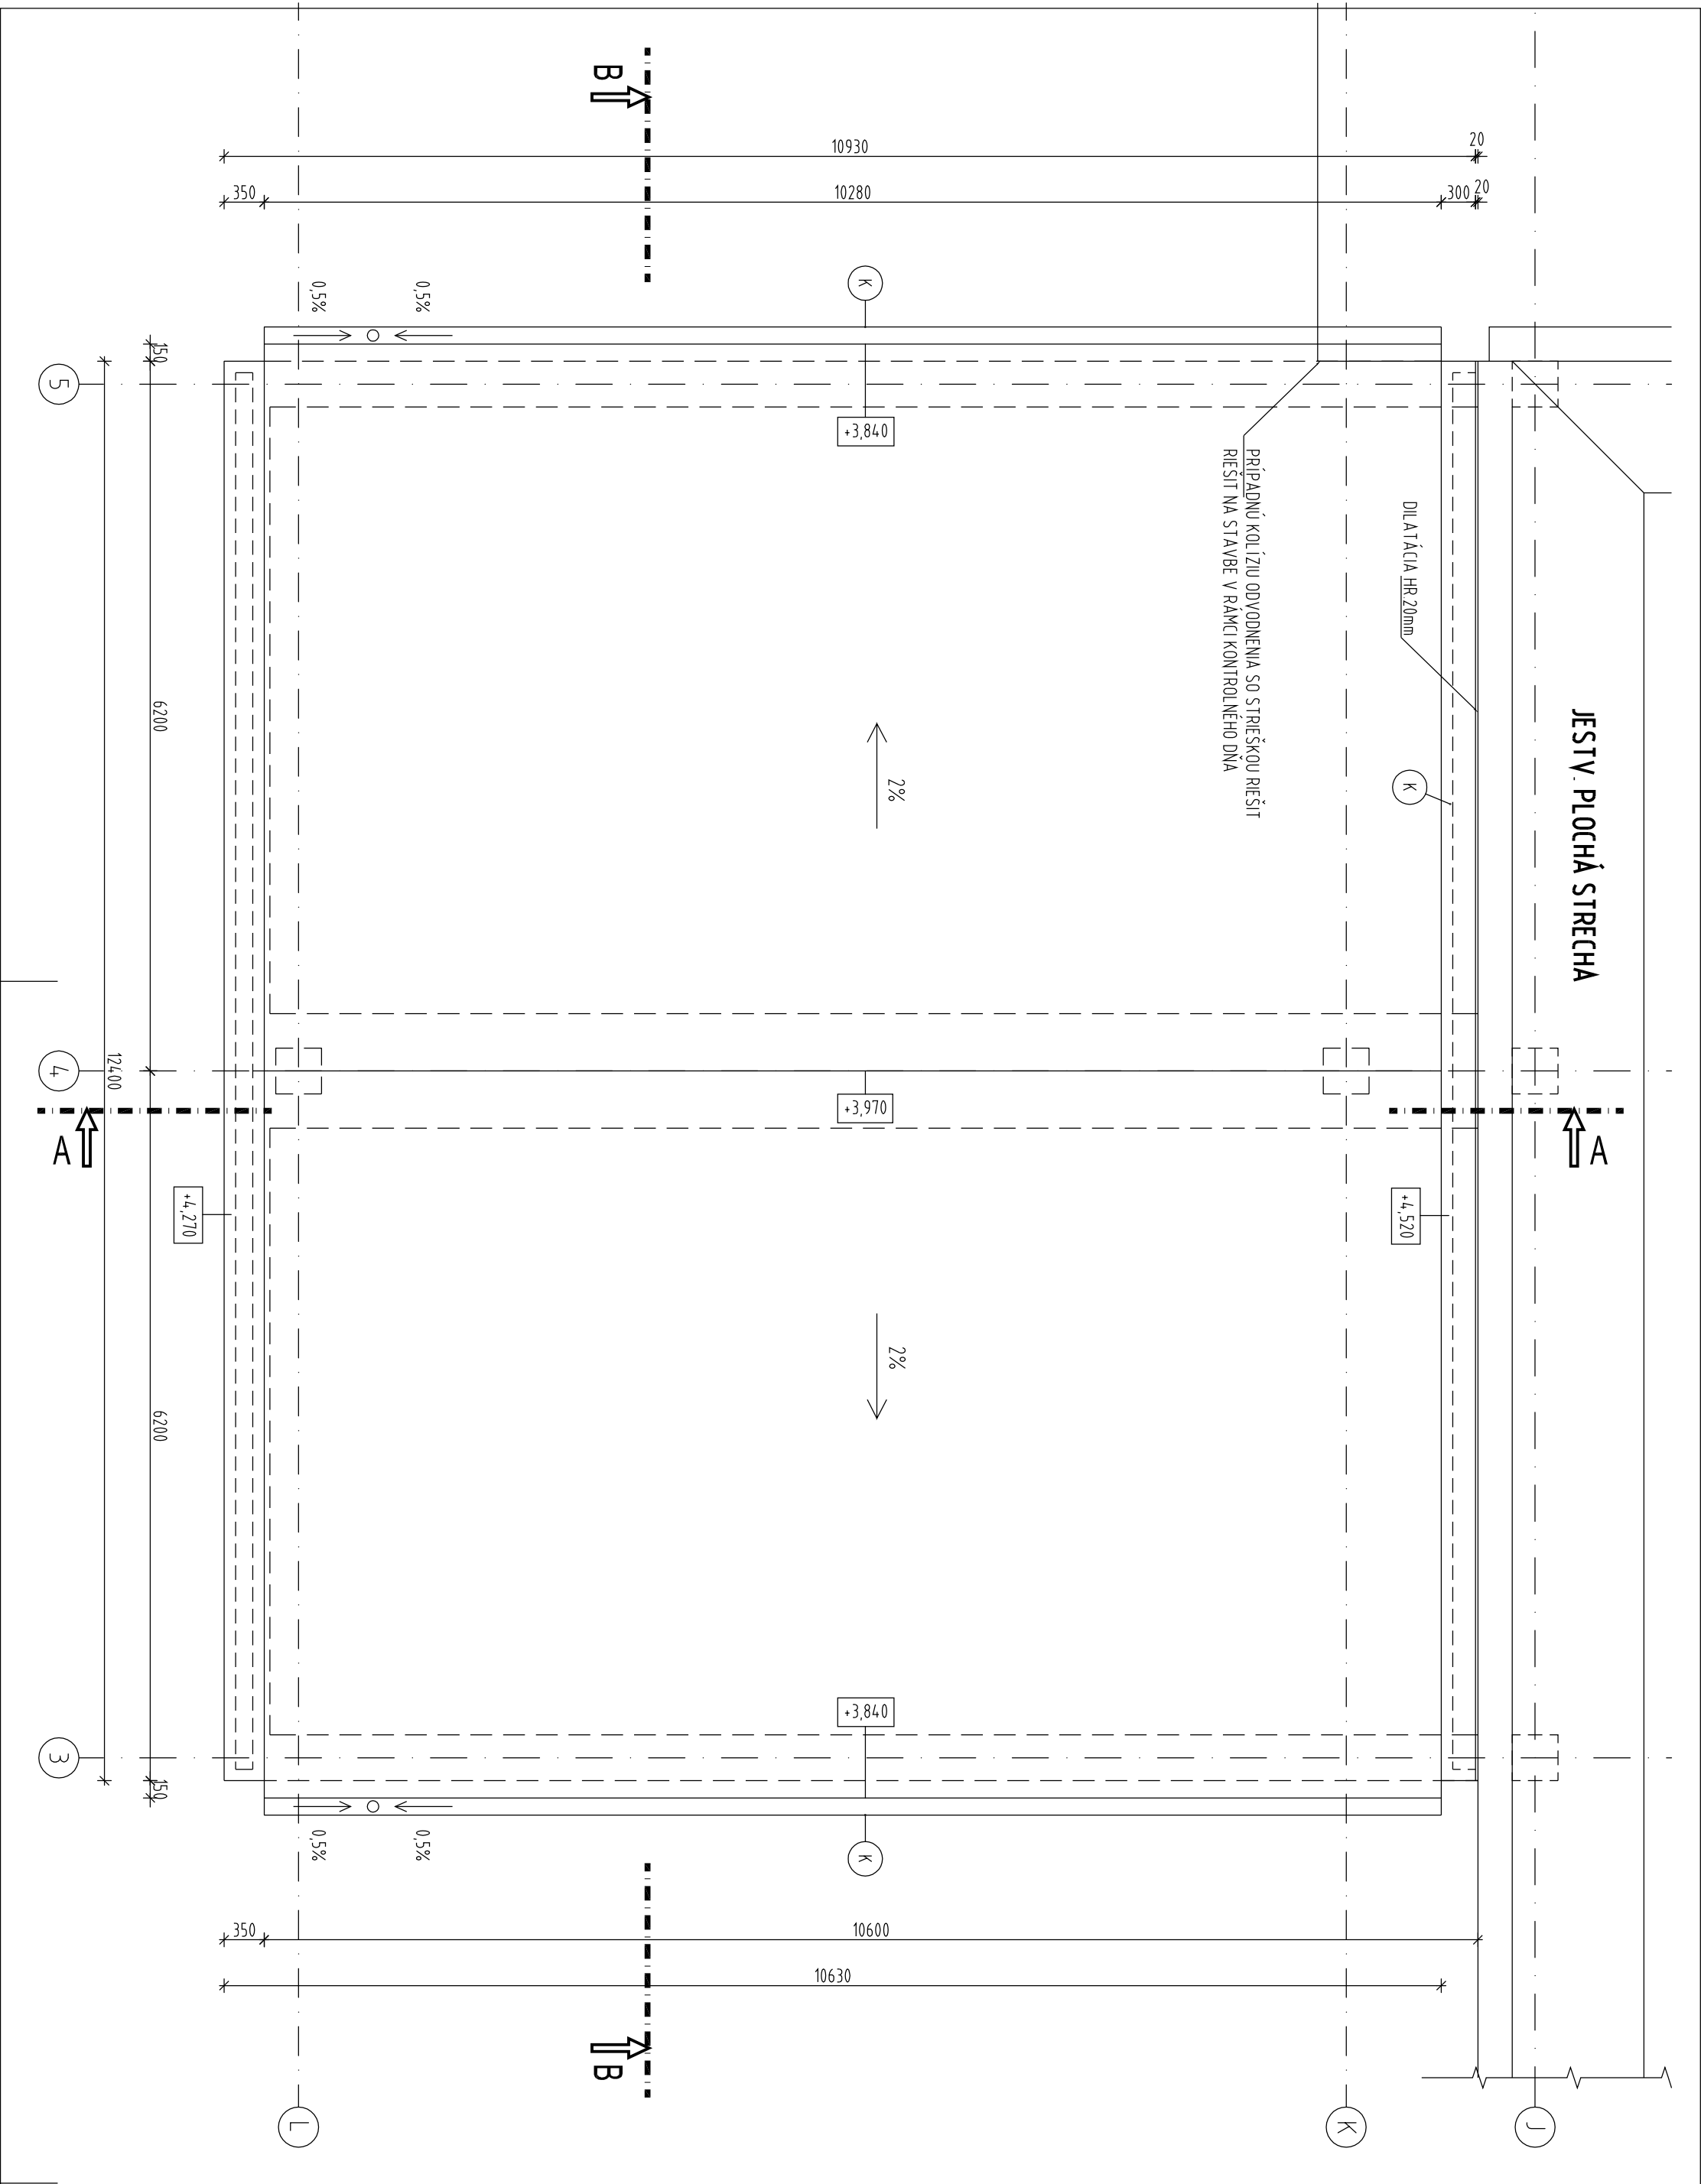


LEGENDA MATERIÁLOV:

STREŠNÁ KRYTINA - HYDROIZOLAČNÁ PVC FÓLIA FATRAFOL 810 HR 1,5mm
PLOCHA STRECHY: 135,89 m²

KLAMPARSKÉ KONŠTRUKČIE ŽLABY, ZVODY, VONKAJŠIE PARAPETY,
OPĽEŤOVANIE ATIKY Z POPLASTOVANÉHO PLETU hr 0,6mm

POZNÁMKY

STREŠNÁ KRYTINA - HYDROIZOLAČNÁ STREŠNÁ FÓLIA
SPÁD STRECHY 2%
KOTVENIE FÓLIOVEJ IZOLÁCIE VYHOTOVÍť PODĽA TECHNOLÓGICKÝCH PREDPISOV
V ROHoch KOTVIť HYDROIZOLÁCIU AJ POMOČOU OCEĽOVÝCH KOTIEV
VŠETKY PRESTUPY POTRUBÍ ČEZ FÓLIOVÚ IZOLÁCIU
PREVIESť PODĽA TECHNOLÓGICKÝCH PREDPISOV PRE PRÍSLUŠNÝ TYP IZOLÁCIE
CELÝ OBJEKT JE ZATEPLENÝ FASÁDNYM POLYSTYREŇOM HR 100 MM
PLOCHA STRECHY BEZ ATIK = 116 M²
NOSÍČE BLESKOZVODNÝCH VEDENÍ MUSIA BYť OD HYDROIZOLAČNÉHO
POVLAKU ODDLENÉ OCHRANNOU A SEPARAČNOU PODLOŽKOU

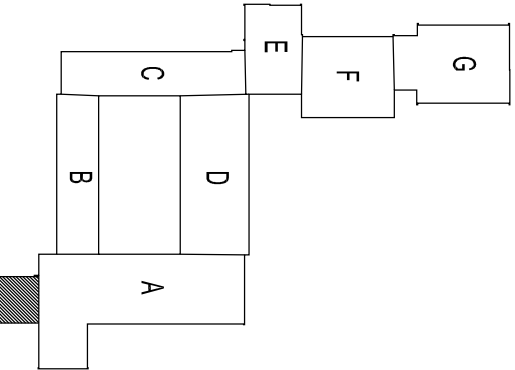

VÝŠKOVÝ SYSTÉM Miestny ±0,000=100,00
PVB - PEVNÝ VÝŠKOVÝ BOD = 100,00 - PODLAHA PRÍZEMIA

PROJEKTANT NEKESIE ŽIADNU ZODPOVEDNOSŤ ZA ZMENY USKUTOČNENÉ BEZ JEHO PÍSOVNÉHO SOHLASU! ZHOŤOVITEĽ JE POVINNÝ O ZISŤENÝCH CHYBÁCH V DOKUMENTÁCIÍ NEODKLADNE INFORMOVAŤ PROJEKTANTA! ZHOŤOVITEĽ JE POVINNÝ SKUTOČNÉ ROZMERY SKONTROLOVAŤ NA STAVBE!		PROJEKTANT NEKESIE ŽIADNU ZODPOVEDNOSŤ ZA ZMENY USKUTOČNENÉ BEZ JEHO PÍSOVNÉHO SOHLASU! ZHOŤOVITEĽ JE POVINNÝ O ZISŤENÝCH CHYBÁCH V DOKUMENTÁCIÍ NEODKLADNE INFORMOVAŤ PROJEKTANTA! ZHOŤOVITEĽ JE POVINNÝ SKUTOČNÉ ROZMERY SKONTROLOVAŤ NA STAVBE!	
Zodpovedný projektant:	Autor:	Vypracoval:	Aktívne domy, s.r.o.
Ing. Mária Tibor		Ing. Mária Tibor	Záhradnícka 4384/1c 929 01 Dunajská Streda tel: 0905/30 34 17 e-mail: marta@projektis.sk
ROZŠÍRENIE JEDÁLNE ZŠ		Dátum:	December 2013
Investor: ZŠ ĽARMA VAMBEŘHO DUN STREDA		Stupeň:	Projekt k stav pov
Miesto: Dun Streda, p.č. 3464/530, 3464/531, k.ú. Dun Streda		Formát:	A4 x 3
Výkres:	Mierka:	Č. výkresu:	Sada
PÓDORIS STRECHY	1:50	A-04	Č.: