



REZ A-A
M 1:50

M 1:50

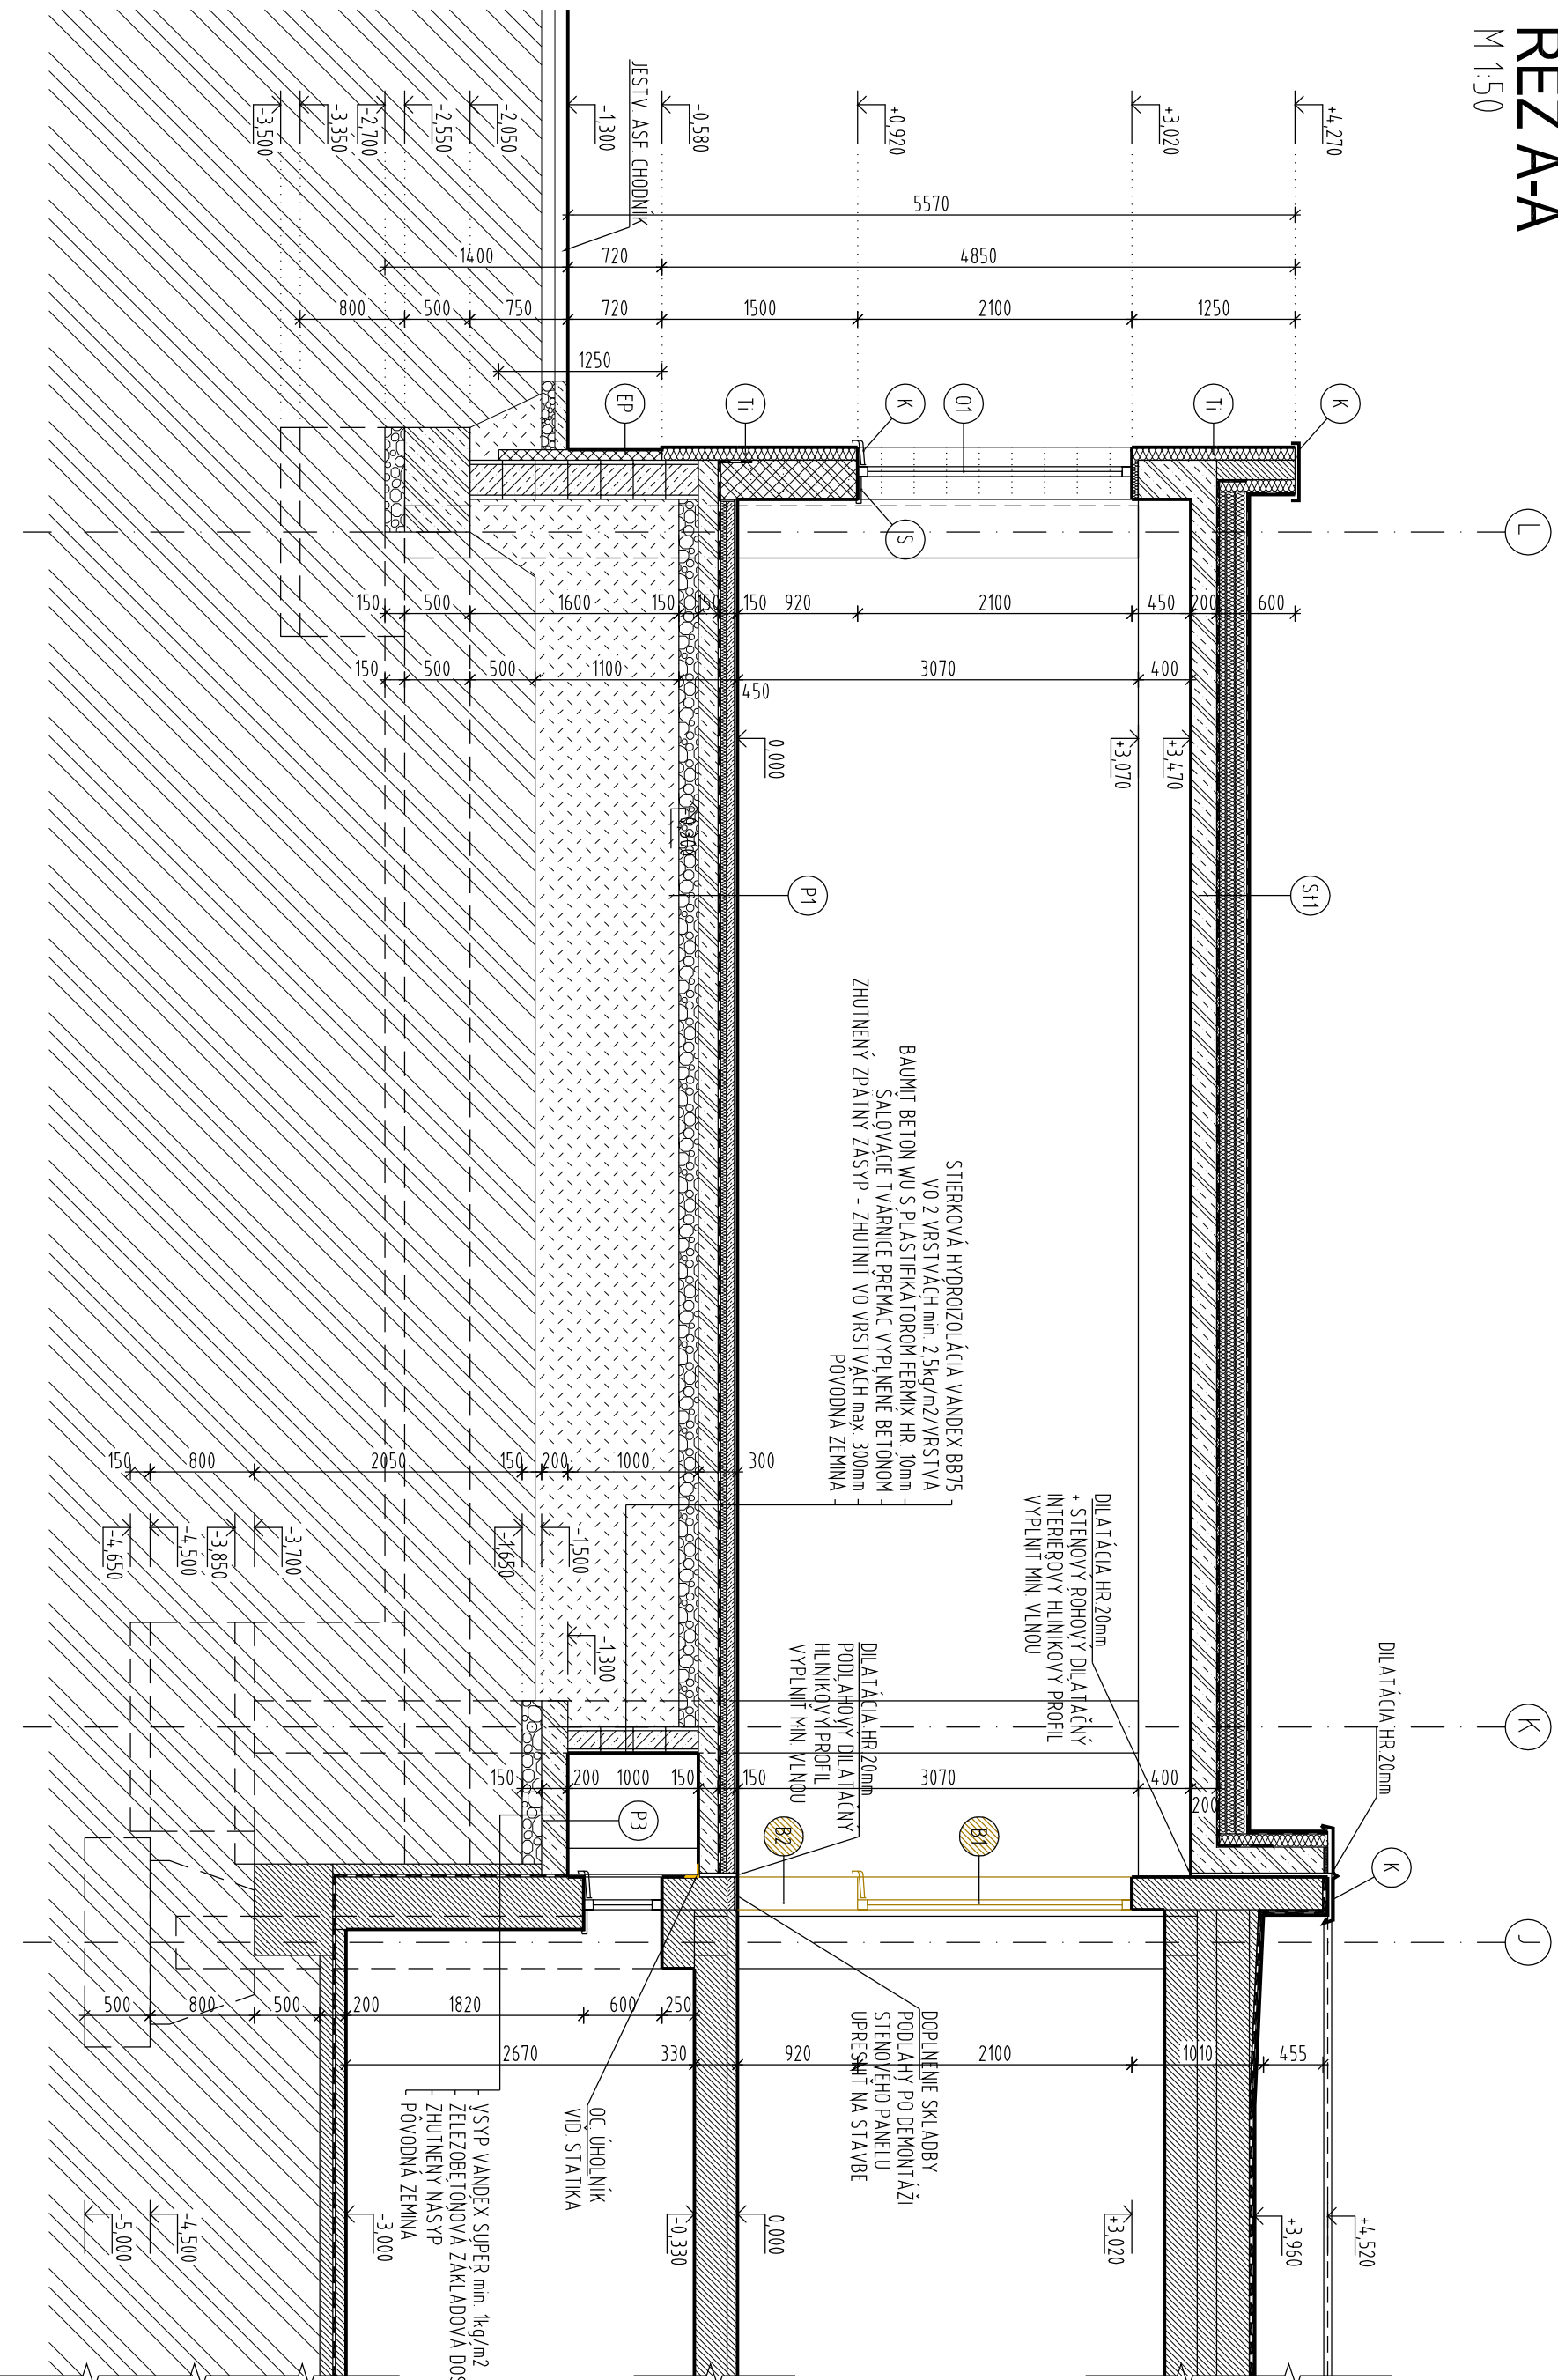


REZ B-B

M 1:50

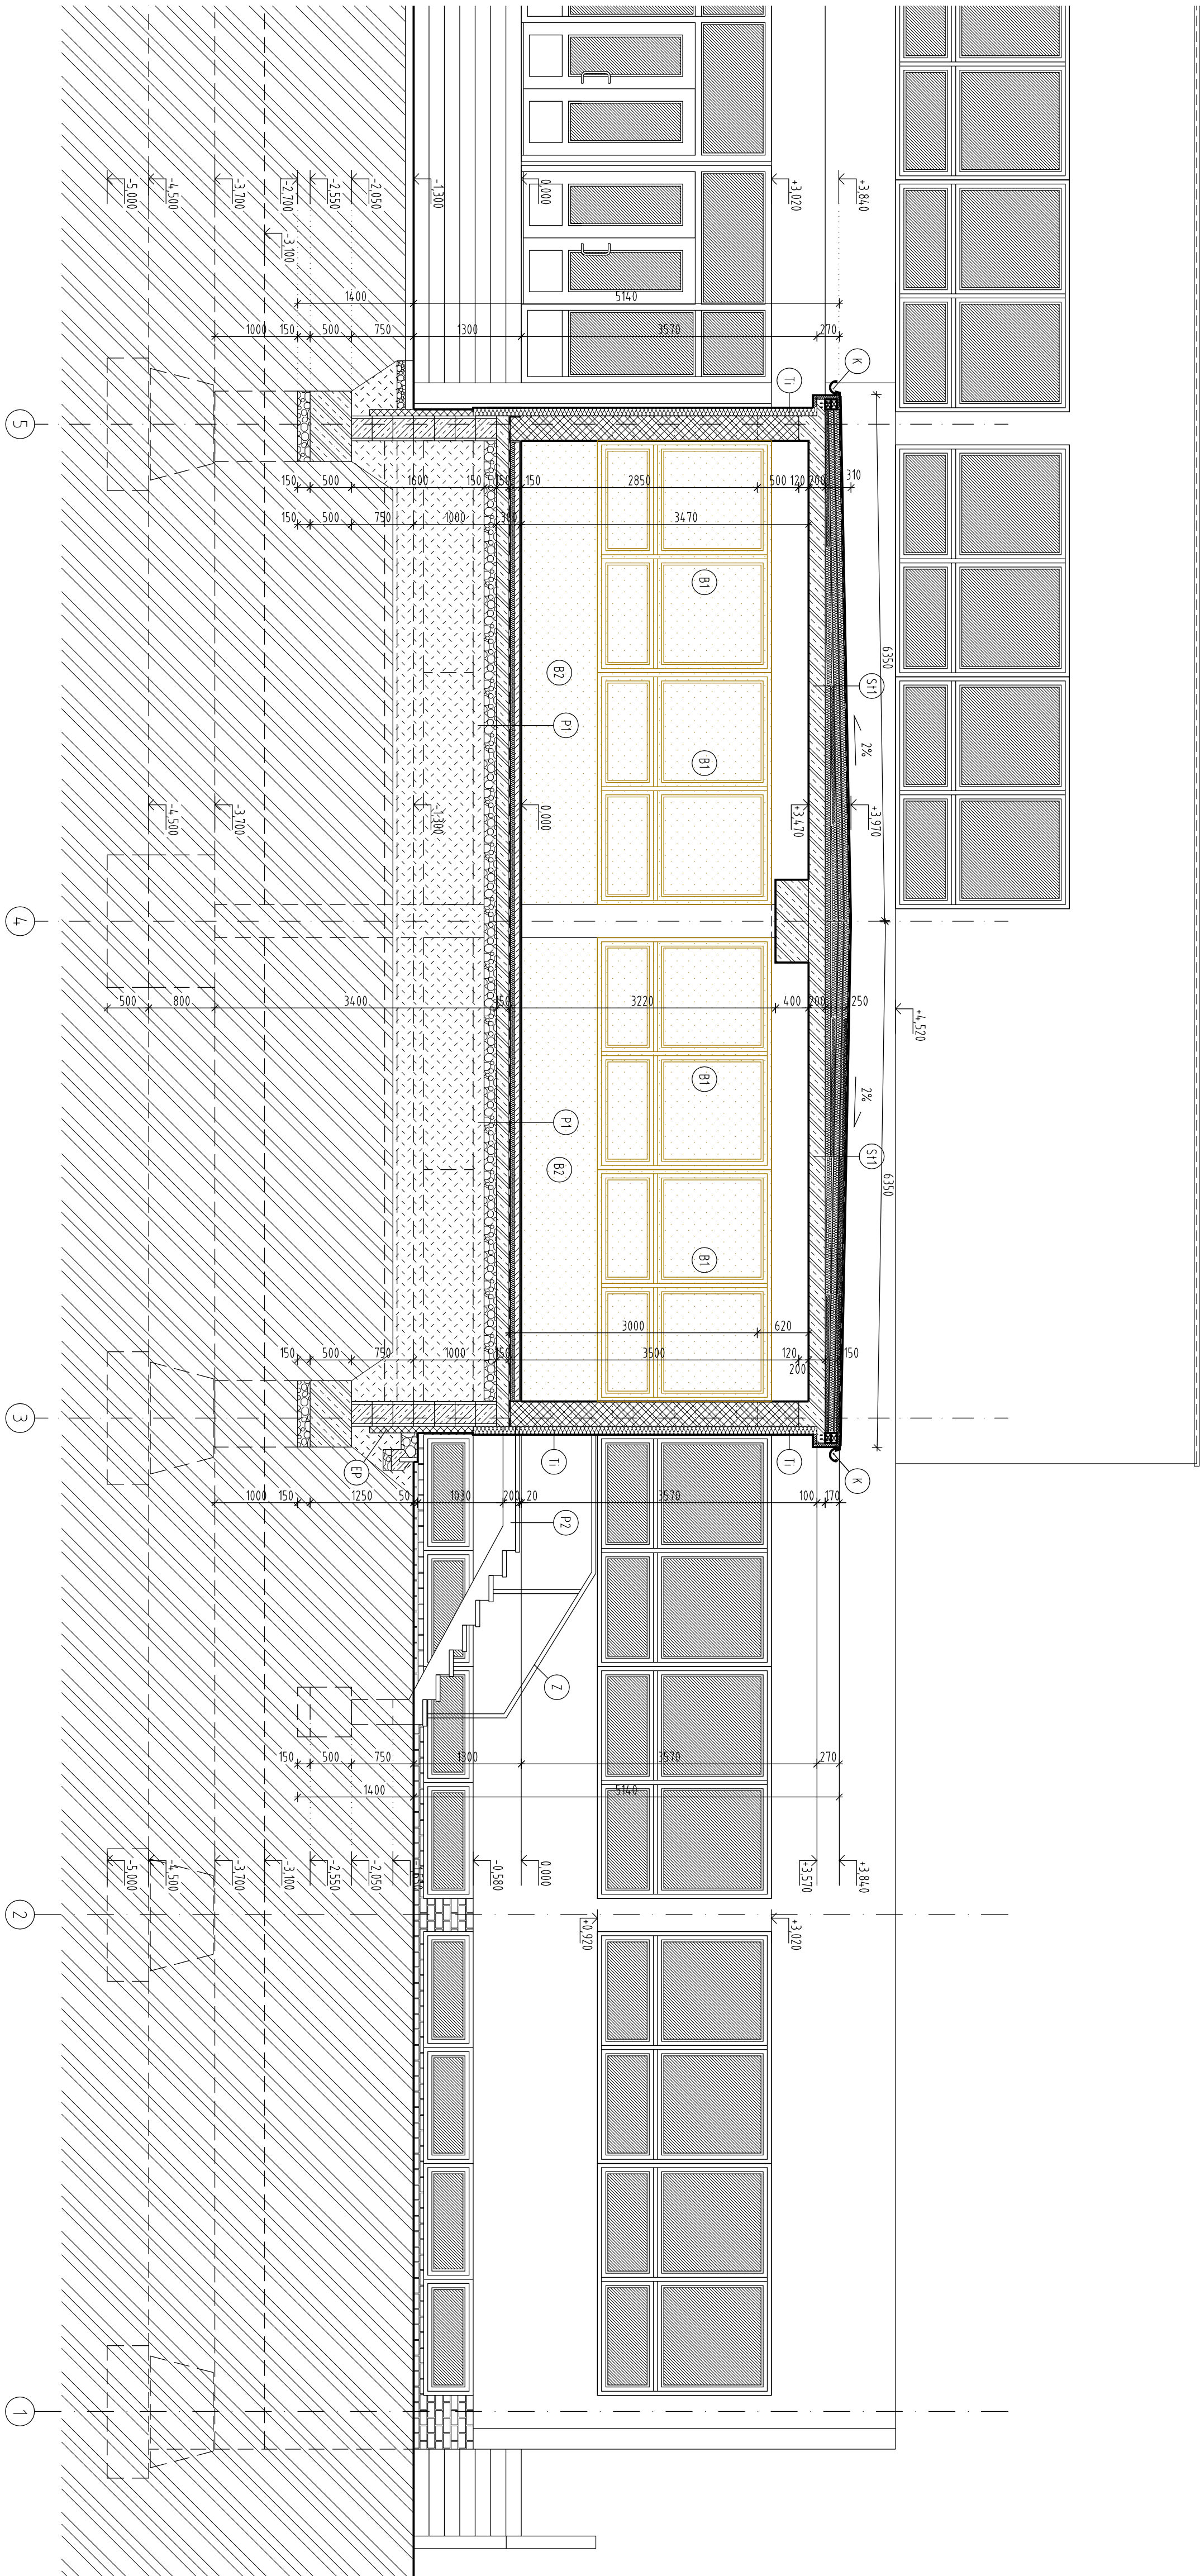

VÝPIS SKLADBY PODLÁH

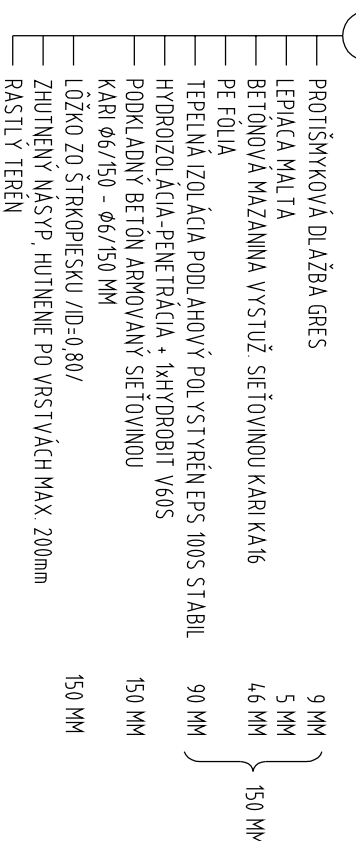

p2

- | | |
|--|------|
| MRAŽUJEDNÁ PROTISMPYKLA DIABZA GRES
- DILATOVANÁ PO MAX. 3 X 0,3 0 M | 9 MM |
| + FLEXIBILNÁ MRAŽUJEDNÁ ŠKAŇOVACIA MALTA
FLEXIBILNÁ MRAŽUJEDNÁ LEPIACA MALTA
PENETRÁCIA + STIERENÝA HYDROIZOLÁCIA AQUAFIN ZK
SCHODISKOVÁ DOSKA - VIŠI STATIKA | 5 MM |

③

- VÝP VÁNDEX SUPR min. 1kg/m²
— ŽELEZOBETÓNOVÁ ZÁKLADOVÁ DOSKA HR. 200mm
— ŽUHNUTÝ NÁSTP, HUTNENIE PO VRSTVÁCH MAX. 200mm
— RASTLÝ TERÉN

POZNÁMKY

- DILATÁCIE PODLAH IZOLÁCIIN, POTEROV, DLAŽEBI PRE VIESŤ PODLA PLATNÝCH STŇ.
- DILATÁCIE PRI STEŇACH PRE VIESŤ ŠIRKA 15 MM. – VÝPLŇ DILATÁCIE PRI STEŇACH POL YSYTÉNOM HIR. 10 MM.
- FAREBNÉ RIEŠENIE, TYP, DRUH NÁSLAPNÝCH VRSŤIEV PRED PRALIZÁČIOU KONZOL TOVÁŤ S PROJEKTANTOM A INVESTOROM

VÝPIS SKLADBY STRIECH

S11

- HYDROIZOLÁČNIA PVC FELIA FATAFOL- 810 HR 15 PM
KOVINENÉ MECHANICKYMI OZVAMI
GEOTEXTILIUM mm/m²
ROVNÉ DOSKY - POLYSTYRÉN ERS 1005 STABIL HR 20 M
- SPADOVÝ POLYSTYRÉN ERS 1005 STABIL HR 40 - 60 MM
PAZOZABRANÁ - GLASTER 40 SPECIAL MINERAL NATAVIA
PENETRAČNÝ NÁTER
STROPNÁ ŽB DOSKA - VOŠ STATIKA
VPE OHETKA HR 15mm

LEGENDA MATERIALOV:

-  JEŠTĚJEDNÉ KONSTRUKCE – 26 RAM, PANELOVÉ A MUROVANÉ STĚNY
 KURVOVÝ HR. 300 MM V TEPL. POKROVĚM 30 P-D
 ROZM. 300x217x238 MM NA MAL. TYP. 10
 ŽELEZOBETON. BETON C25/30 – VÍD. STÁTKA

PROSITY BEIJIN

- TEPELNÁ IZOLÁCIA STĚN - FASÁDNY POLYSTYRÉN HR. 100 MM

THE UNIVERSITY OF CHICAGO PRESS

- ZHUJINENY STROPIESOR
ZHUJINENY NÁSYP
RASTLÁ ZEMINA

B1 DEMONTOVAŤ OKNO, POUŽÍŤ V PREDNEJ STENE

- B2** VYBÍRATĚ PARAPETNÝ ŽELEZOBETONOVÝ PANE

[illegible]

- K** KLAMPARSKÉ KONSTRUKČIE IZLABY ZVODY VONKÁŠIE PARAPETY, OPLECHOVANIE AKTIVITY Z POPRASTOVANÉHO PLEČU hr 0,6mm

POZNÁMKY

- [illegible]

VÝŠKOVÝ SYSTÉM MIESTNY ±0,000=100,00

PVB - PEVNÝ VÝŠKOVÝ BOD = 100,00 - PODLAHA PRÍZEMIA

PROJEKTANT NENESIE ŽIADNU ZODPOVEDNOSŤ ZA ZMENY USKUŤOČNENÉ BEZ JEHO PÍSOMNÉHO SÚHLASU!

ZHOTOVITEL JE POVINNÝ O ZISTENÝCH CHYBÁCH V DOKUMENTÁCI NEODKLADNE INFORMOVAŤ PROJEKTANTA A ZHOTOVITEĽ JE POVINNÝ SKLADOŤ NÉ ROZMERY SKONTROLOVAŤ NA STAVE!

Erőforrások dokumentációja és szükséglet-értékelés a földművelésügyi és vidékfejlesztési minisztérium és az egyes szakszervezetek között

Prezentované technické výkresy a všetky technické súčasti projektu definujú dielo alebo jeho časť. Z toho

titulu je projekt usevným majetkom autora a preto používať, rozmnožovať a publikovať ho možno len so súhlasom autora. Zmeny v projekte je možné vykonať iba písomným súhlasom zodpovedného projektanta a

Altitude above sea level	Went up to	Author	Responsible person
--------------------------	------------	--------	--------------------

Aktivite uoily, s.r.o.
Záhradnícka 6336/II
Ino MÁTIS Tibor

929 01 Dunajská Streda		
------------------------	--	--

tel: 0905 782 647
e-mail: info@bbs-press.co.uk

ROZŠÍRENIE JEDALNE ZS

Stupeň:	Projekti k stavov.
Investor: ŽŤ ÁRPINA VÁMBÉRYHO MŤN STREDA	

Formăt:	6
---------	---

[illegible]

výkres :	1:50	l.výkresu: 3a08
BEZ A-A B-B		A-05

100	100	100
-----	-----	-----

