



SITUÁCIA

~~M 1:250~~






Základná škola

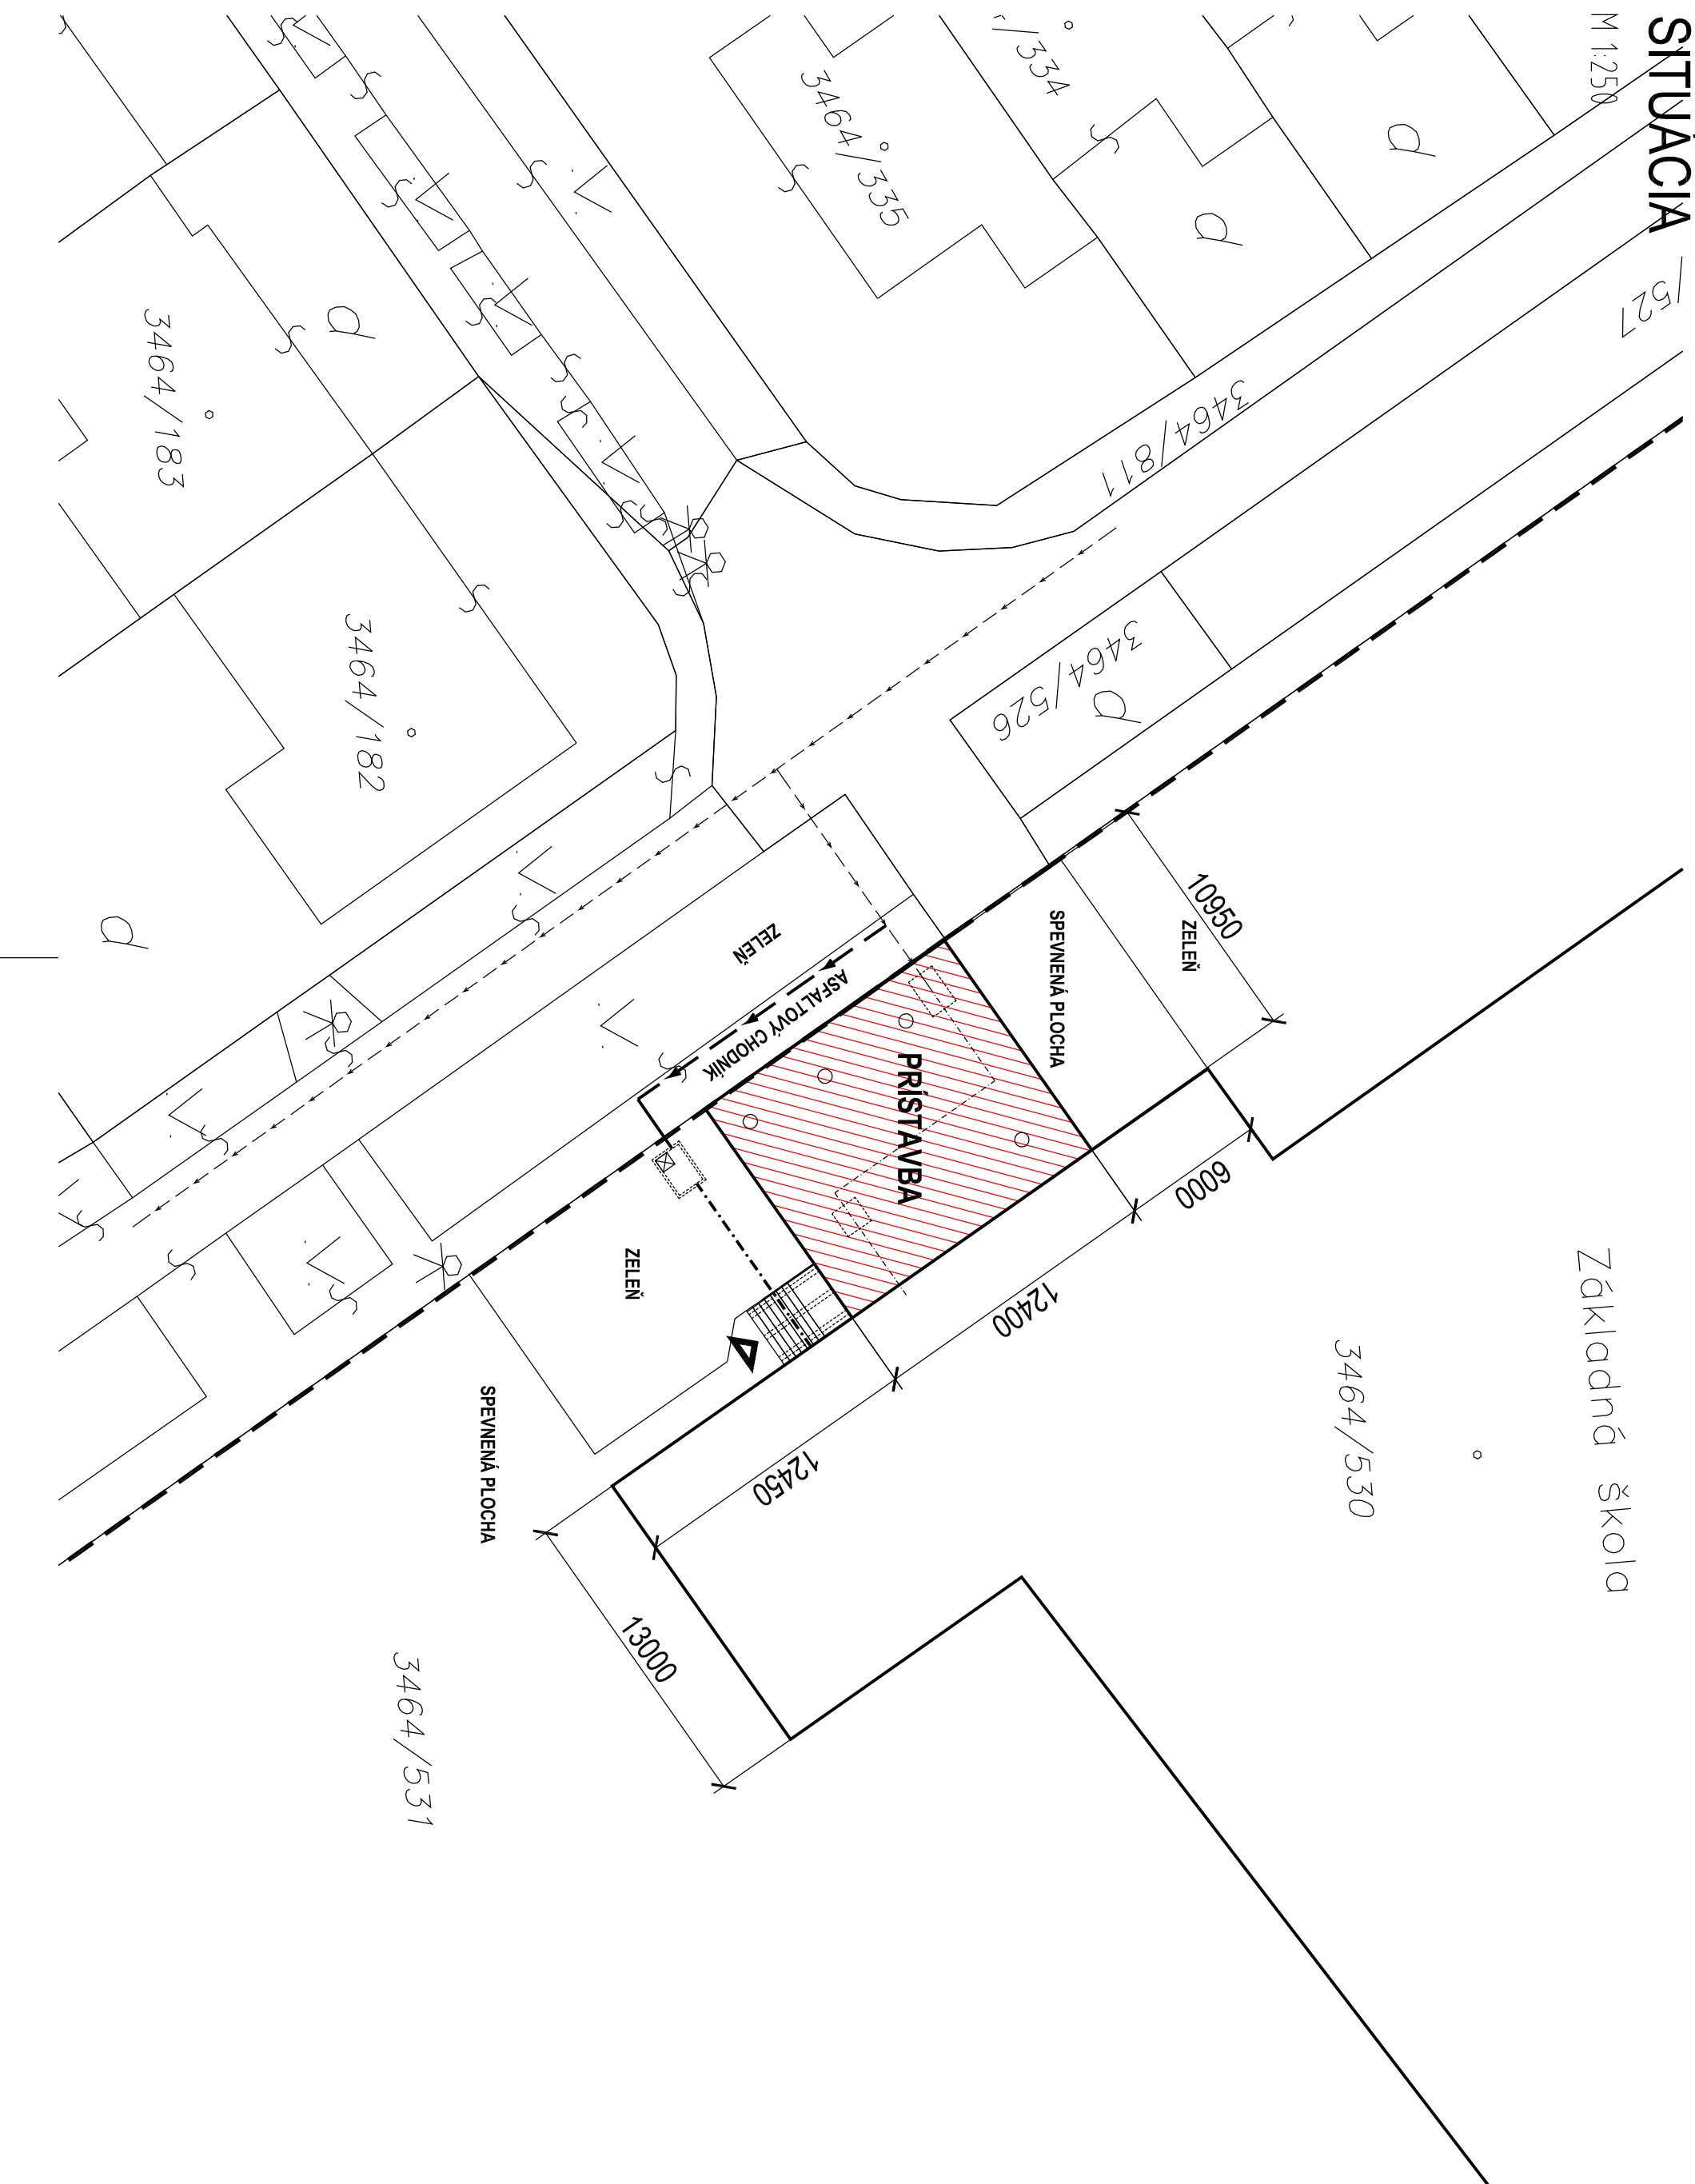

ŠIRŠIE VZŤAHY

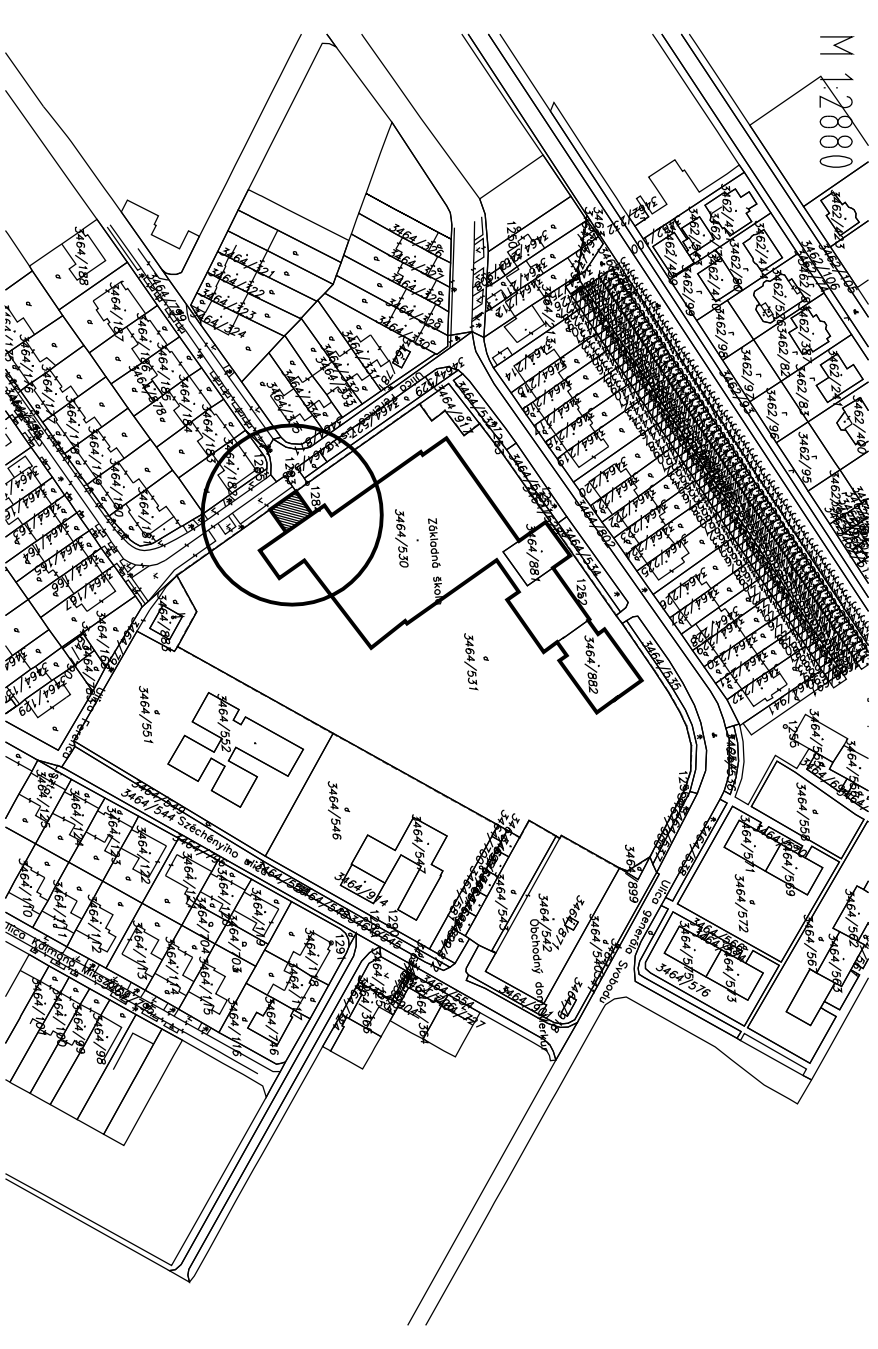~~M 1.2880~~

LEGENDA

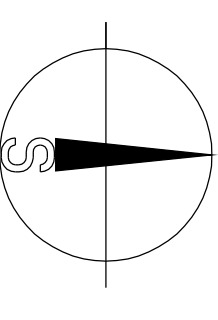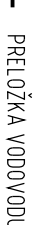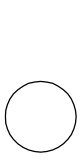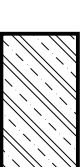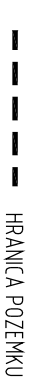

VÝŠKOVÝ SYSTÉM MIESTNY ±0,000=100,00

PVB - PEVNÝ VÝŠKOVÝ BOD = 100,00 - PODLAHA PRÍZEMIA

PROJEKTANT NENESIE ŽIADNU ZODPOVEDNOSŤ ZA ZMENY USKUTOČNENÉ BEZ JEHO PÍSMENNÉHO SÚHLASU !
ZHOTOVITEĽ JE POVINNÝ O ZISTENÝCH CHYBÁCH V DOKUMENTÁCII NEODKLADNE INFORMOVAŤ PROJEKTANTA !
ZHOTOVITEĽ JE POVINNÝ SKUTOČNÉ ROZMERY SKONTROLOVAŤ NA STAVBE !

Projektová dokumentácia je súčasťou architektonického diela a podlieha autorskému zákonu č. 383/1997 Z. z. Prezentovanie technické vykresy a všetky technické súčasti projektu definujú dielo alebo jeho časť. Z toho titulu je projekt duševným majetkom autora a preto používať, rozšľachovať a publikovať ho možno len so súhlasom autora. Zmeny v projekte je možné vykonať iba písomným súhlasom zodpovedajúho projektanta i

Zároveň projektant Ing Matis Tibor	Autor:	Vypracoval Ing Matis Tibor
Aktívne domy, s.r.o. Zahradnícka 63/b/r/c 929 01 Dunajská Streda		
Hf: 0069-80-A7 e-mail: matis@projekt.sk		
Dátum: December 2013		
Stupeň: Projekt k stĺpcov		
Formát: A4, x 3		
Miesto: Dun Sreda, p.c. 346d/530, 346d/531, k.u Dun Sreda		
Investor: ZŠ ARNKA VÁMBÉRYHO, DUN STREDA		
Výkres: SITUÁCIA	Mierka: 1:250	Č výkresu C-01
Seda		